


ΕΦΗΜΕΡΙΣ ΤΗΣ ΚΥΒΕΡΝΗΣΕΩΣ

ΤΗΣ ΕΛΛΗΝΙΚΗΣ ΔΗΜΟΚΡΑΤΙΑΣ

ΤΕΥΧΟΣ ΤΕΤΑΡΤΟ **Αρ. Φύλλου 367**

6 Απριλίου 2005

ΑΠΟΦΑΣΕΙΣ

Αριθ. 1757

Καθορισμός των οριογραμμών αιγιαλού και παραλίας στη θέση Τερσανάς του Δήμου Ακρωτηρίου Νομού Χανίων.

Ο ΓΕΝΙΚΟΣ ΓΡΑΜΜΑΤΕΑΣ ΠΕΡΙΦΕΡΕΙΑΣ ΚΡΗΤΗΣ

Έχοντας υπόψη:

1. Τις διατάξεις του Ν. 2971/2001 (ΦΕΚ 285 τ.Α΄/ 19.12.2001) «Περί αιγιαλού και παραλίας».

2. Τις διατάξεις του Ν.Δ. 439/1970 «Περί συμπληρώσεως των διατάξεων περί αιγιαλού».

3. Τις διατάξεις του Ν. 3200/1955 «Περί διοικητικής αποκεντρώσεως» όπως αυτές τροποποιήθηκαν και ισχύουν μέχρι σήμερα με τα Ν.Δ. 532/1970, Β.Δ. 704/1970, Β.Δ. 705/1970, Β.Δ. 192/1972, Π.Δ. 71/1984, Π.Δ. 347/ 1886, Ν. 2026/1992 και Π.Δ. 97/1993.

4. Τις διατάξεις του άρθρου 19 παρ. 5 του Ν.Δ. 2344/1995 του άρθρου 52 παρ. 6 του Ν. 2218/1994, του άρθρου 4 παρ. 7 του Ν. 2240/1994 δυνάμει των οποίων αρμοδιότητες του Υπ. Οικονομικών που είχαν μεταβιβαστεί σε Νομάρχες ανήκουν στον Περ/κό Δ/ντή, σε συνδυασμό με αυτές του άρθρου 14 παρ. 2 του Ν. 2399/1996, με τις οποίες προβλέπεται η κατάργηση των θέσεων των Περ/κών Δ/ντών, οι αρμοδιότητες πλέον του οποίου περιήλθαν στον Γενικό Γραμματέα της Περιφέρειας και ασκούνται από τον Αναπληρωτή Περιφερειακό Διευθυντή.

5. Τις διατάξεις του άρθρου 1 (παρ. 2 εδαφ. 10) του Ν. 2503/1997, «Διοίκηση, Οργάνωση, Στελέχωση της Περιφέρειας, ρύθμιση θεμάτων για την Τοπική Αυτοδιοίκηση και άλλες διατάξεις» (ΦΕΚ 107 τ.Α΄).

6. Την υπ’ αριθμ. 14650/ΔΙΟΕ85/17.3.2004 (ΦΕΚ 519/2004) απόφαση του Πρωθυπουργού «Περί καθορισμού αρμοδιοτήτων των Υπουργών Οικονομίας και Οικονομικών».

7. Το άρθρο 46 παρ. 21 του Ν. 3220/2004 (ΦΕΚ 15/Α/28.1.2004) «Περί αρμοδιοτήτων του Γενικού Γραμματέα Περιφέρειας».

8. Την υπ’ αριθμ. 1063649/790/Α006/8.8.2004 απόφαση του Υπ. Οικονομίας & Οικονομικών, «Περί καταγραφής - διοικητικής κωδικοποίησης των αρμοδιοτήτων στους Γενικούς Γραμματείς Περιφερειών, κατά τις διατάξεις της παρ. 21 του άρθρου 46 του Ν. 3220/2004».

9. Την υπ’ αριθμ. 6730/12.8.2003 απόφαση του Γενικού Γραμματέα Περιφέρειας Κρήτης, όπως τροποποιήθηκε και ισχύει μέχρι σήμερα.

10. Το από Σεπτέμβριο του 2003 Τοπογραφικό Διάγραμμα (2 πινακίδες), που συντάχθηκε από τον Μπενιουδάκη Στέλιο, Τοπογράφο Μηχανικό του Α.Π.Θ. σε κλίμακα 1:500, ελεγμένο για την ακρίβειά του από τον Μαρινάκη Αντώνη, Αγρ. Τοπογράφο Μηχανικό, υπάλληλο της Κτηματικής Υπηρεσίας Χανίων την 4.11.2003 και θεωρημένο από τον Προϊστάμενο της ίδιας Υπηρεσίας, Λουκά Μπασιά την ίδια ημερομηνία.

11. Το υπ’ αριθμ. πρωτ. 544.5/57/04/Σχ.98/22.1.2004 έγγραφο του ΓΕΝ στο οποίο αναφέρεται ότι συμφωνεί με τα όρια του αιγιαλού -παραλίας όπως τα καθόρισε η αρμόδια επιτροπή στην από 4.11.2003 έκθεσή της.

12. Την από 25.11.2004 Έκθεση της κατά το άρθρο 3 του Ν. 2971/2001 αρμόδιας Επιτροπής Καθορισμού των ορίων Αιγιαλού-Παραλίας για τον καθορισμό οριογραμμών αιγιαλού-παραλίας στη θέση Τερσανάς του Δήμου Ακρωτηρίου Χανίων, αποφασίζουμε:

Επικυρώνουμε την από 25.11.2004 έκθεση της κατά το άρθρο 3 του Ν. 2971/2001 Επιτροπής Καθορισμού των ορίων αιγιαλού και παραλίας στη θέση Τερσανάς του Δήμου Ακρωτηρίου Ν. Χανίων, καθώς επίσης και το από Σεπτέμβριο 2003 Τοπογραφικό Διάγραμμα (2 πινακίδες), που συντάχθηκε από τον Μπενιουδάκη Στέλιο, Τοπογράφο Μηχανικό του Α.Π.Θ. σε κλίμακα 1:500, ελεγμένο για την ακρίβειά του από τον Μαρινάκη Αντώνη, Αγρ. Τοπογράφο Μηχανικό, υπάλληλο της Κτηματικής Υπηρεσίας Χανίων την 4.10.2004 και θεωρημένο από τον Προϊστάμενο της ίδιας Υπηρεσίας, Λουκά Μπασιά την ίδια ημερομηνία.

Στο τοπογραφικό διάγραμμα καθορίστηκε:

Α) Η οριογραμμή του αιγιαλού με κόκκινη συνεχόμενη πολυγωνική γραμμή και με κορυφές 20, 1, 2,………… 7,8,9,10.

Β) Η οριογραμμή της παραλίας με κίτρινη συνεχόμενη πολυγωνική γραμμή με πλάτος 10 μέτρων από την οριογραμμή του αιγιαλού και με κορυφές 20΄, 1΄, 2΄,........... 7΄,8΄,9΄,10΄.

Εντός της ζώνης της παραλίας δεν υπάρχουν κτίσματα.

Αποφαινόμαστε ότι δεν υπάρχει περίπτωση παλαιού αιγιαλού.

Η παρούσα απόφαση μαζί με την έκθεση της επιτροπής και το τοπογραφικό διάγραμμα να δημοσιευθούν στην Εφημερίδα της Κυβερνήσεως.

Ηράκλειο, 9 Μαρτίου 2005

Ο Γενικός Γραμματέας Περιφέρειας
ΣΕΡΑΦΕΙΜ ΤΣΟΚΑΣ

ΕΚΘΕΣΗ
της Επιτροπής καθορισμού των ορίων
αιγιαλού - παραλίας

Χανιά σήμερα 25.11.2004 η παραπάνω επιτροπή που προβλέπεται από το άρθρο 3 του Ν.2971/2001 και η οποία συστάθηκε με την αριθμό 1043/6.3.2002 απόφαση της Οικονομικής Επιθ/σης Κρήτης και τροποποιήθηκε με την υπ' αριθμ. 97/16.1.2004 απόφαση της Οικονομικής Επιθεώρησης Κρήτης, συνεδρίασε στα γραφεία της Κτηματικής Υπηρεσίας Χανίων παρόντων των:

1) Προεστάκη Εμμανουήλ, Αναπληρωτή Προϊστάμενο της Κτηματικής Υπηρεσίας Χανίων, ως Πρόεδρο, λόγω κωλύματος του τακτικού.

2) Πάλλα Αθανάσιο, Τεχν. Τοπ/φο Μηχ/κό, υπάλληλο της Κτηματικής Υπηρεσίας, ως αναπληρωματικό μέλος, λόγω κωλύματος του τακτικού.

3) Γεώργιο Χονδροζουμάκη, Λιμενάρχη Χανίων, ως μέλος.

4) Έφη Κουλοβάτου, Δ/ντρια της Δ/νσης Πολεοδομίας της Νομαρχιακής Αυτοδιοίκησης Χανίων, ως μέλος.

5) Ευλαμπία Καρασάββα, από την Δ/νση ΠΕΧΩ Κρήτης, ως αναπληρωματικό μέλος, λόγω κωλύματος του τακτικού και παρουσία της γραμματέως Τσινίδου Παρθένας.

Αφού διαπιστώθηκε απαρτία η επιτροπή συζήτησε το παρακάτω θέμα:

Καθορισμός των οριογραμμών αιγιαλού- παραλίας στη θέση Τερσανάς - Δήμου Ακρωτηρίου Νομού Χανίων.

Αφού έλαβε υπόψη:

Την από 30.4.2003 αίτηση της Οικονομάκη Ελένης με την οποία ζητάει των καθορισμό των οριογραμμών αιγιαλού - παραλίας στην θέση «Τερσανάς» του Δήμου Ακρωτηρίου Ν. Χανίων.

2. Το από Σεπτέμβριο του 2003 Τοπογραφικό Διάγραμμα (2 πινακίδες), που συντάχθηκε από τον Μπενιουδάκη Στέλιο, Τοπογράφο Μηχανικό του Α.Π.Θ. σε κλίμακα 1: 500, ελεγμένο για την ακρίβειά του από τον Μαρινάκη Αντώνη, Αγρ. Τοπ/φο Μηχ/κό, υπάλληλο της Κτηματικής Υπηρεσίας Χανίων την 4.11.2003 και θεωρημένο από τον Προϊστάμενο της ίδιας Υπηρεσίας, Λουκά Μπασιά την ίδια ημερομηνία.

3. Το γεγονός ότι η περιοχή είναι βραχώδης σε όλο το μήκος της ακτογραμμής.

4. Ότι η κλίση του εδάφους είναι περίπου 20%.

5. Ότι η περιοχή επηρεάζεται από δυτικούς, βορειοδυτικούς ανέμους.

6. Ότι σε απόσταση 500 μέτρα από την ακτή, το βάθος είναι περίπου 30 μέτρα, όπως προκύπτει από το χάρτη ΓΥΣ 1:50.000 και το ανάπτυγμα του πελάγους είναι πολύ μεγάλο.

7. Ότι στην περιοχή δεν υπάρχουν τεχνικά έργα.

8. Ότι δεν υπάρχουν εγκεκριμένες χωροταξικές κατευθύνσεις και χρήσεις γης που επηρεάζουν την παράκτια ζώνη.

9. Ότι στην περιοχή έχει ξεκινήσει η διαδικασία για την εφαρμογή του Εθνικού Κτηματολογίου.

10. ΄Οτι δεν υπάρχουν ευπαθή οικοσυστήματα και προστατευόμενες περιοχές.

11. Την από 19.10.2004 τεχνική έκθεση του τοπογράφου μηχανικού Μπενιουδάκη Στέλιου στην οποία αναφέρεται ότι δεν υπάρχουν εγκεκριμένες χωροταξικές κατευθύνσεις ή χρήσεις γης που να επηρεάζουν την παράκτια ζώνη, το κτηματολόγιο στη συγκεκριμένη περιοχή βρίσκεται στη διαδικασία ολοκλήρωσής του, στην ευρύτερη περιοχή δεν υπάρχουν ευπαθή οικοσυστήματα ή άλλες προστατευόμενες περιοχές.

12. Την αυτοψία που έκανε η παρούσα επιτροπή στην αναφερόμενη περιοχή.

13. Το υπ' αριθμ. πρωτ. 2792/11.11.2003 έγγραφο της Κτηματικής Υπηρεσίας Χανίων με το οποίο στάλθηκε στο ΓΕΝ το παραπάνω τοπογραφικό διάγραμμα με την 4.11.2003 έκθεση της επιτροπής για να γνωμοδοτήσει σχετικά με τη θέση των οριογραμμών αιγιαλού-παραλίας.

14. Το υπ' αριθμ. πρωτ. 544.5/57/04/Σχ.98/22.1.2004 έγγραφο του ΓΕΝ στο οποίο αναφέρεται ότι συμφωνεί με τα όρια του αιγιαλού-παραλίας όπως τα καθόρισε η αρμόδια επιτροπή στην από 4.11.2003 έκθεσή της με την προϋπόθεση οι πινακίδες του διαγράμματος που θα συνοδεύουν την επικυρωτική απόφαση που θα εκδοθεί να είναι ευκρινείς, λαμβανομένου υπόψη ότι οι υποβληθείσες με το σχετικό είναι κακέκτυπες με αποτέλεσμα να μην είναι αναγνώσιμα τα υψομετρικά σημεία του διαγράμματος.

15. Το από Σεπτέμβριο του 2003 Τοπογραφικό Διάγραμμα (2 πινακίδες), που συντάχθηκε «από τον Μπενιουδάκη Στέλιο, Τοπογράφο Μηχανικό του Α.Π.Θ. σε κλίμακα 1: 500, ελεγμένο για την ακρίβειά του από τον Μαρινάκη Αντώνη, Αγρ. Τοπ/φο Μηχ/κό, υπάλληλο της Κτηματικής Υπηρεσίας Χανίων την 4.10.2004 και θεωρημένο από τον Προϊστάμενο της ίδιας Υπηρεσίας, Λουκά Μπασιά την ίδια ημερομηνία.

16. Τις διατάξεις του Νόμου 2971/2001 περί αιγιαλού.

Γνωμοδοτεί

Καθορίζουμε επί του από Σεπτέμβριο του 2003 παραπάνω αναφερόμενου τοπογραφικού διαγράμματος (2 πινακίδες), που συντάχθηκε από τον Μπενιουδάκη Στέλιο, Τοπογράφο Μηχανικό του Α.Π.Θ. σε κλίμακα 1:500, ελεγμένο για την ακρίβειά του από τον Μαρινάκη Αντώνη, Αγρ.

Τοπ/φο Μηχ/κό, υπάλληλο της Κτηματικής Υπηρεσίας Χανίων την 4.10.2004 και θεωρημένο από τον Προϊστάμενο της ίδιας Υπηρεσίας, Λουκά Μπασιά την ίδια ημερομηνία.

α) την οριογραμμή του αιγιαλού με κόκκινη συνεχόμενη πολυγωνική γραμμή και με κορυφές 20, 1,2,...........7,8,9, 10.


β) την οριογραμμή της παραλίας με κίτρινη συνεχόμενη πολυγωνική γραμμή με πλάτος 10 μέτρων από την οριογραμμή του αιγιαλού και με κορυφές 20΄, 1΄, 2΄.........7΄, 8΄, 9΄, 10΄.

Εντός της ζώνης της παραλίας δεν υπάρχουν κτίσματα.

γ) Αποφαινόμαστε ότι δεν υπάρχει περίπτωση παλαιού αιγιαλού.

Η Επιτροπή

Ο Πρόεδρος	Τα Μέλη	Η Γραμματέας
ΕΜΜΑΝΟΥΗΛ ΠΡΟΕΣΤΑΚΗΣ	ΑΘΑΝΑΣΙΟΣ ΠΑΛΛΑΣ Γ. ΧΟΝΔΡΟΖΟΥΜΑΚΗΣ ΕΦΗ ΚΟΥΛΟΒΑΤΟΥ ΕΥΛΑΜΠΙΑ ΚΑΡΑΣΑΒΒΑ	ΠΑΡΘΕΝΑ ΤΣΙΝΙΔΟΥ

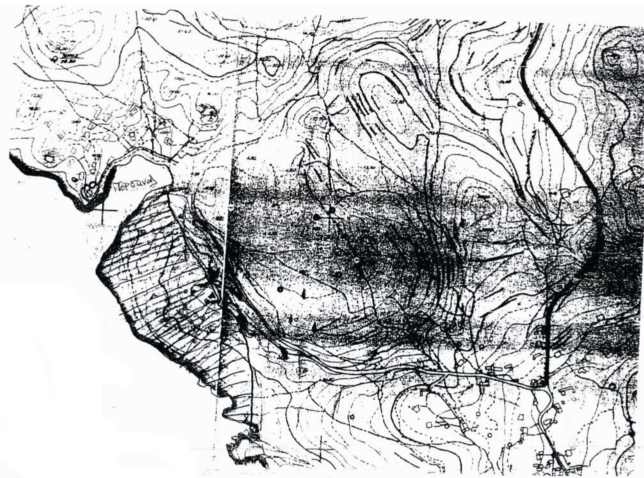


ΥΠΟΜΝΗΜΑ ΕΠΙΤΡΟΠΗΣ

1. Το παρόν τοπογραφικό διάγραμμα συνοδεύει την από ......25-11-04...... έκθεση της επιτροπής καθορισμού ορίων του αιγιαλού. (άρθρο 3 του ΝΟΜΟΥ 2971/01)
2. (κόκκινη) 20,1,2,3,4,5,6 οριογραμμή αιγιαλού
   (κίτρινη) 20',1',2',3',4',5',6' οριογραμμή παραλίας
3. Οι κορυφές των οριογραμμών εξασφαλίζονται όπως σημειώνεται στο διάγραμμα με αποστάσεις από σταθερά σημεία.
4. Δεν υπάρχουν κτίσματα στη ζώνη της παραλίας.

ΛΙΜΕΝΙΣΚΟΣ ΤΕΡΣΑΝΑ

ΘΑΛΑΣΣΑ

ΛΙΜΕΝΙΣΚΟΣ ΤΕΡΣΑΝΑ

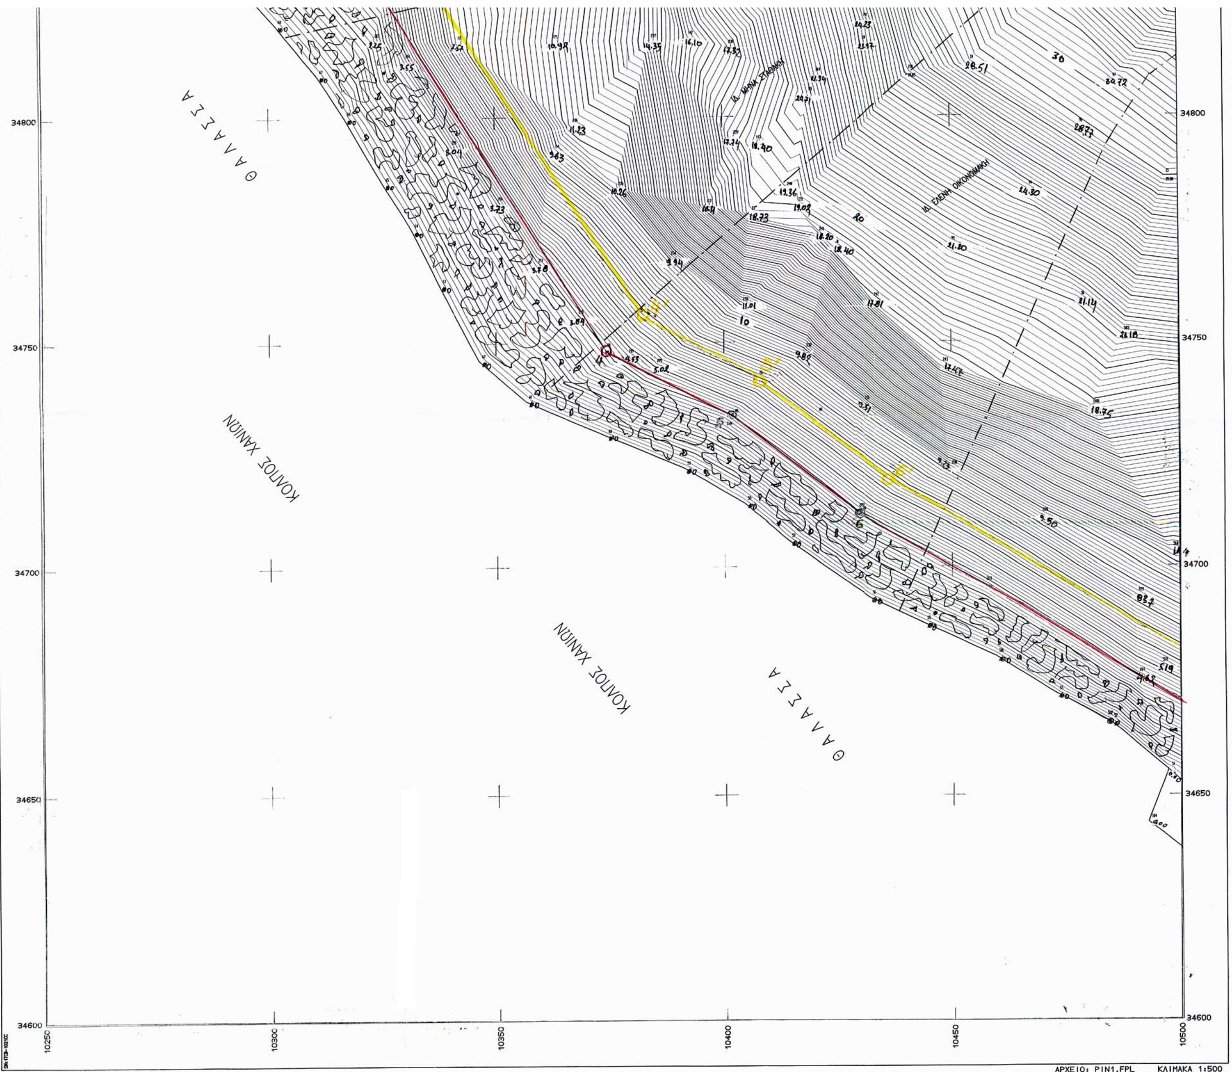

Ο ΠΡΟΕΔΡΟΣ

Εμμανουήλ Μπουσάκης

ΤΑ ΜΕΛΗ

1\. Αθανάσιος Πάλλας


2\. Γεώργιος Χονδροσκιφάκης


3\. Εύη Κουλοβάκη

4\. Ευλαλία Καρασάββα

ΕΘΝΙΚΟ ΤΥΠΟΓΡΑΦΕΙΟ
Για τεχνικούς λόγους στο σχεδιάγραμμα έγινε σμίκρυνση κατά ποσοστό 30 %

ΕΡΓΟΔΟΤΗΣ	ΟΙΚΟΝΟΜΑΚΗ ΕΛΕΝΑ
ΕΡΓΟ	: ΚΑΘΟΡΙΣΜΟΣ ΟΡΙΩΝ ΑΙΓΙΑΛΟΥ - ΠΑΡΑΛΙΑΣ
ΘΕΣΗ	: ΤΕΡΣΑΝΑΣ -ΔΗΜΟΣ ΑΚΡΩΤΗΡΙΟΥ
ΜΕΛΕΤΗΤΗΣ	ΜΠΕΝΙΟΥΔΑΚΗΣ ΣΤΕΛΙΟΣ ΤΟΠΟΓΡΑΦΟΣ ΜΗΧΑΝΙΚΟΣ Α.Π.Θ. ΕΒΑΝΣ 23 ΧΑΝΙΑ ΤΗΛ. 28210 20341
ΤΟΠΟΓΡΑΦΙΚΟ ΔΙΑΓΡΑΜΜΑ ΑΠΟΣΠΑΣΜΑ ΧΑΡΤΗ	ΑΡΙΘΜΟΣ ΣΧΕΔΙΟΥ 1
ΚΛΙΜΑΚΑ 1:500 / 1:5000	ΧΡΟΝΟΣ ΜΕΛΕΤΗΣ 9/2003
υπογραφή ΑΚΡΙΒΕΣ ΦΩΤΟΑΝΤΙΓΡΑΦΟ 20-1-2005 ΠΑΛΛΑΣ ΑΘΑΝΑΣΙΟΣ ΤΕΧΝΟΛΟΓΟΣ ΤΟΠΟΓΡΑΦΟΣ ΜΗΧΑΝΙΚΟΣ	Σφραγίδα ΣΤΕΛΙΟΣ Ν. ΜΠΕΝΙΟΥΔΑΚΗΣ ΤΟΠΟΓΡΑΦΟΣ ΜΗΧΑΝΙΚΟΣ Ε.Δ.Ε. ΔΙΠΛΩΜ. Α.Π.Θ. - ΑΡ.ΜΗΤΡ. ΤΕΕ 42551 ΕΒΑΝΣ 23, ΧΑΝΙΑ - ΤΗΛ. 0821 0 20341 ΑΦΜ: 021052600 * Α' ΔΟΥ ΧΑΝΙΩΝ

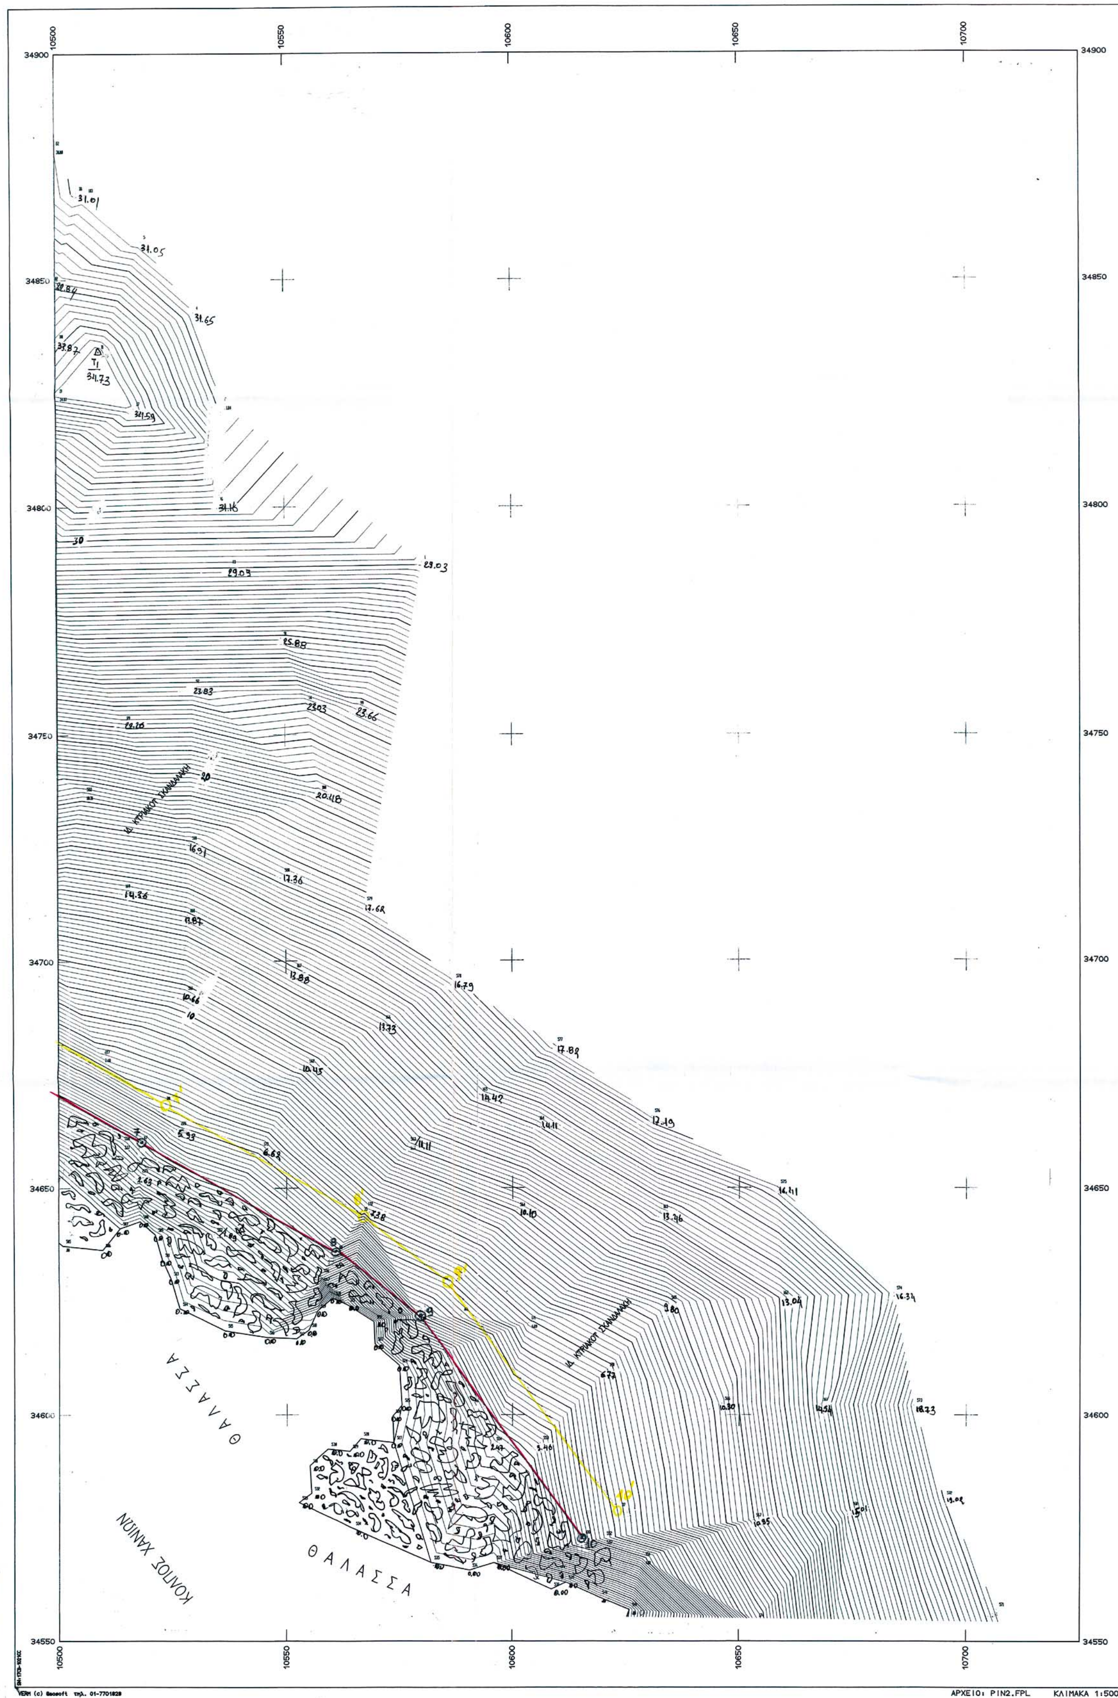
10500
10550
10600
10650
10700
34900
34850
34800
34750
34700
34650
34600
34550
ΘΑΛΑΣΣΑ
ΘΑΛΑΣΣΑ
ΚΟΛΠΟΣ ΧΑΝΙΩΝ
ΑΡΧΕΙΟ: PIN2.FPL
ΚΛΙΜΑΚΑ 1:500

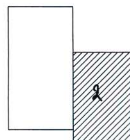

Ελέγχθηκε επί τόπου για την ακρίβεια της αποτύπωσης
Χανιά 4-10-2004
Ο μηχ/κος της Κτημ. Υπηρεσίας Χανίων

ΜΑΡΙΝΑΚΗΣ ΑΝΤΩΝΙΟΣ
ΔΙΠΛ/ΧΟΣ ΑΓΡ. ΤΟΠ/ΦΟΣ

ΘΕΩΡΗΘΗΚΕ
Χανιά 4-10-2004
Ο Προϊστάμενος της Κ.Υ.

ΥΠΟΜΝΗΜΑ ΕΠΙΤΡΟΠΗΣ

1. Το παρόν τοπογραφικό διάγραμμα συνοδεύει την από 25-11-04 έκθεση της επιτροπής καθορισμού ορίων του αιγιαλού. (άρθρο 3 του 2971/01
2. (κόκκινη) 7, 8, 9, 10 οριογραμμή αιγιαλού
   (κίτρινη) 7', 8', 9', 10' οριογραμμή παραλίας
3. Οι κορυφές των οριογραμμών εξασφαλίζονται όπως σημειώνεται στο διάγραμμα με αποστάσεις από σταθερά σημεία.
4. Δεν υπάρχουν κτίσματα στη ζώνη της παραλίας.

Ο ΠΡΟΕΔΡΟΣ **ΤΑ ΜΕΛΗ**


1.

2.

3.

4.



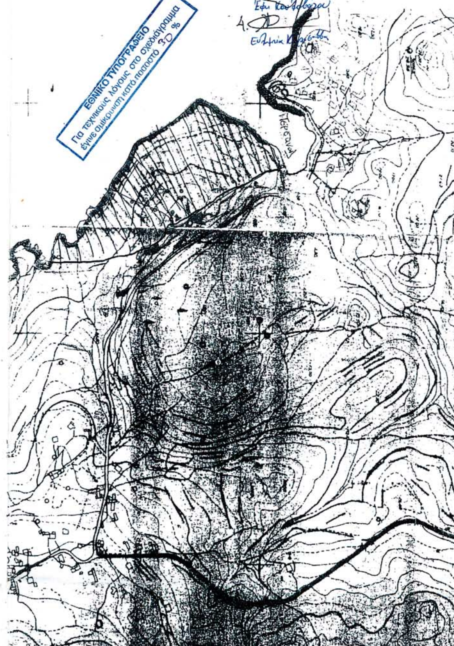

ΕΡΓΟΔΟΤΗΣ	ΟΙΚΟΝΟΜΑΚΗ ΕΛΕΝΑ
ΕΡΓΟ	: ΚΑΘΟΡΙΣΜΟΣ ΟΡΙΩΝ ΑΙΓΙΑΛΟΥ - ΠΑΡΑΛΙΑΣ
ΘΕΣΗ	: ΤΕΡΣΑΝΑΣ – ΔΗΜΟΣ ΑΚΡΩΤΗΡΙΟΥ
ΜΕΛΕΤΗΤΗ	*ΜΠΕΝΙΟΥΔΑΚΗΣ ΣΤΕΛΙΟΣ* ΤΟΠΟΓΡΑΦΟΣ ΜΗΧΑΝΙΚΟΣ Α.Π.Θ. ΕΒΑΝΣ 23 - ΧΑΝΙΑ ΤΗΛ. 2821020341
ΤΟΠΟΓΡΑΦΙΚΟ ΔΙΑΓΡΑΜΜΑ ΑΠΟΣΠΑΣΜΑ ΧΑΡΤΗ	2
ΚΛΙΜΑΚΕΣ 1:500 / :5000	9/2003
υπογραφή ΑΚΡΙΒΕΣ ΦΩΤΟΑΝΤΙΓΡΑΦΟ ΧΑΝΙΑ 20-1-2005 ΠΑΛΛΑΣ Γ. ΑΘΑΝΑΣΙΟΣ ΤΕΧΝΟΛΟΓΟΣ ΤΟΠΟΓΡΑΦΟΣ ΜΗΧ/ΚΟΣ	Σφραγίδα ΣΤΕΛΙΟΣ Ν. ΜΠΕΝΙΟΥΔΑΚΗΣ ΤΟΠΟΓΡΑΦΟΣ ΜΗΧΑΝΙΚΟΣ Ε.Δ.Ε. ΔΙΠΛΩΜ. Α.Π.Θ. ΑΡ. ΜΗΤΡ. ΤΕΕ 42551 ΕΒΑΝΣ 23, ΧΑΝΙΑ ΤΗΛ. 0821 020341 ΑΦΜ: 021052300 * Α΄ ΔΟΥ ΧΑΝΙΩΝ

ΕΘΝΙΚΟ ΤΥΠΟΓΡΑΦΕΙΟ

ΕΦΗΜΕΡΙΔΑ ΤΗΣ ΚΥΒΕΡΝΗΣΕΩΣ

ΚΑΠΟΔΙΣΤΡΙΟΥ 34 * ΑΘΗΝΑ 104 32 * FAX 210 52 21 004
ΗΛΕΚΤΡΟΝΙΚΗ ΔΙΕΥΘΥΝΣΗ: http: www.et.gr – e-mail: webmaster @ et.gr

Πληροφορίες Α.Ε. - Ε.Π.Ε. και λοιπών Φ.Ε.Κ.: 210 527 9000
Φωτοαντίγραφα παλαιών ΦΕΚ - ΒΙΒΛΙΟΘΗΚΗ - ΜΑΡΝΗ 8 - Τηλ. (210)8220885 - 8222924
Δωρεάν διάθεση τεύχους Προκηρύξεων ΑΣΕΠ αποκλειστικά από Μάρνη 8 & Περιφερειακά Γραφεία

ΠΕΡΙΦΕΡΕΙΑΚΑ ΓΡΑΦΕΙΑ ΠΩΛΗΣΗΣ Φ.Ε.Κ.

ΘΕΣΣΑΛΟΝΙΚΗ - Βασ. Όλγας 227	**(2310) 423 956**	**ΛΑΡΙΣΑ** - Διοικητήριο	**(2410) 597449**
ΠΕΙΡΑΙΑΣ - Ευριπίδου 63	**(210) 413 5228**	**ΚΕΡΚΥΡΑ** - Σαμαρά 13	**(26610) 89 122**
ΠΑΤΡΑ - Κορίνθου 327	**(2610) 638 109**		**(26610) 89 105**
	(2610) 638 110	**ΗΡΑΚΛΕΙΟ** - Πεδιάδος 2	**(2810) 300 781**
ΙΩΑΝΝΙΝΑ - Διοικητήριο	**(26510) 87215**	**ΛΕΣΒΟΣ** - Πλ.Κωνσταντινουπόλεως 1	**(22510) 46 654**
ΚΟΜΟΤΗΝΗ - Δημοκρατίας 1	**(25310) 22 858**		**(22510) 47 533**

ΤΙΜΗ ΠΩΛΗΣΗΣ ΦΥΛΛΩΝ ΕΦΗΜΕΡΙΔΟΣ ΤΗΣ ΚΥΒΕΡΝΗΣΕΩΣ

Σε έντυπη μορφή:

- Για τα ΦΕΚ από 1 μέχρι 16 σελίδες σε 1 euro, προσαυξανόμενη κατά 0,20 euro για κάθε επιπλέον οκτασέλιδο ή μέρος αυτού.
- Για τα φωτοαντίγραφα ΦΕΚ σε 0,15 euro ανά σελίδα.

Σε μορφή CD:

Τεύχος	Περίοδος	EURO	Τεύχος	Περίοδος	EURO
Α΄	Ετήσιο	150	Αναπτυξιακών Πράξεων	Ετήσιο	50
Α	3μηνιαίο	40	Ν.Π.Δ.Δ.	Ετήσιο	50
Α΄	Μηνιαίο	15	Παράρτημα	Ετήσιο	50
Β’	Ετήσιο	300	Εμπορικής και Βιομηχανικής Ιδιοκτησίας	Ετήσιο	100
Β΄	3μηνιαίο	80	Ανωτάτου Ειδικού Δικαστηρίου	Ετήσιο	5
Β΄	Μηνιαίο	30	Διακηρύξεων Δημοσίων Συμβάσεων	Ετήσιο	200
Γ	Ετήσιο	50	Διακηρύξεων Δημοσίων Συμβάσεων	Εβδομαδιαίο	5
Δ΄	Ετήσιο	220	Α.Ε. & Ε.Π.Ε	Μηνιαίο	100
Δ΄	3μηνιαίο	60			

- Η τιμή πώλησης μεμονωμένων Φ.Ε.Κ ειδικού ενδιαφέροντος σε μορφή cd-rom και μέχρι 100 σελίδες σε 5 euro προσαυξανόμενη κατά 1 euro ανά 50 σελίδες.
- Η τιμή πώλησης σε μορφή cd-rom δημοσιευμάτων μιας εταιρείας στο τεύχος Α.Ε. και Ε.Π.Ε. σε 5 euro ανά έτος.

ΠΑΡΑΓΓΕΛΙΑ ΚΑΙ ΑΠΟΣΤΟΛΗ Φ.Ε.Κ. : τηλεφωνικά : 210 - 4071010, fax : 210 - 4071010 internet : http://www.et.gr.

ΕΤΗΣΙΕΣ ΣΥΝΔΡΟΜΕΣ Φ.Ε.Κ.

	Σε έντυπη μορφή	Από το Internet
Α΄ (Νόμοι, Π.Δ., Συμβάσεις κτλ.)	225 €	190 €
Β΄ (Υπουργικές αποφάσεις κτλ.)	320 €	225 €
Γ΄ (Διορισμοί, απολύσεις κτλ. Δημ. Υπαλλήλων)	65 €	ΔΩΡΕΑΝ
Δ΄ (Απαλλοτριώσεις, πολεοδομία κτλ.)	320 €	160 €
Αναπτυξιακών Πράξεων και Συμβάσεων (Τ.Α.Π.Σ.)	160 €	95 €
Ν.Π.Δ.Δ. (Διορισμοί κτλ. προσωπικού Ν.Π.Δ.Δ.)	65 €	ΔΩΡΕΑΝ
Παράρτημα (Προκηρύξεις θέσεων ΔΕΠ κτλ.)	33 €	ΔΩΡΕΑΝ
Δελτίο Εμπορικής και Βιομ/κής Ιδιοκτησίας (Δ.Ε.Β.Ι.)	65 €	33 €
Ανωτάτου Ειδικού Δικαστηρίου (Α.Ε.Δ.)	10 €	ΔΩΡΕΑΝ
Ανωνύμων Εταιρειών & Ε.Π.Ε.	2.250 €	645 €
Διακηρύξεων Δημοσίων Συμβάσεων (Δ.Δ.Σ.)	225 €	95 €
Πρώτο (Α΄), Δεύτερο (Β΄) και Τέταρτο (Δ΄)	–	450 €

- Το τεύχος του ΑΣΕΠ (έντυπη μορφή) θα αποστέλλεται σε συνδρομητές με την επιβάρυνση των 70 euro, ποσό το οποίο αφορά ταχυδρομικά έξοδα.
- Για την παροχή δικαιώματος ηλεκτρονικής πρόσβασης σε Φ.Ε.Κ. προηγουμένων ετών και συγκεκριμένα στα τεύχη Α΄, Β΄, Δ΄, Αναπτυξιακών Πράξεων & Συμβάσεων, Δελτίο Εμπορικής και Βιομηχανικής Ιδιοκτησίας και Διακηρύξεων Δημοσίων Συμβάσεων, η τιμή προσαυξάνεται πέραν του ποσού της ετήσιας συνδρομής έτους 2005, κατά 25 euro ανά έτος παλαιότητας και ανά τεύχος, για δε το τεύχος Α.Ε. & Ε.Π.Ε., κατά 30 euro.

* Οι συνδρομές του εσωτερικού προπληρώνονται στις ΔΟΥ (το ποσό συνδρομής καταβάλλεται στον κωδικό αριθμό εσόδων ΚΑΕ 2531 και το ποσό υπέρ ΤΑΠΕΤ (5% του ποσού της συνδρομής) στον κωδικό αριθμό εσόδων ΚΑΕ 3512).Το πρωτότυπο αποδεικτικό είσπραξης (διπλότυπο) θα πρέπει να αποστέλλεται ή να κατατίθεται στην αρμόδια Υπηρεσία του Εθνικού Τυπογραφείου.
* Η πληρωμή του υπέρ ΤΑΠΕΤ ποσοστού που αντιστοιχεί σε συνδρομές, εισπράττεται και από τις ΔΟΥ.
* Οι συνδρομητές του εξωτερικού έχουν τη δυνατότητα λήψης των δημοσιευμάτων μέσω internet, με την καταβολή των αντίστοιχων ποσών συνδρομής και ΤΑΠΕΤ .
* Οι Νομαρχιακές Αυτοδιοικήσεις, οι Δήμοι, οι Κοινότητες ως και οι επιχειρήσεις αυτών πληρώνουν το μισό χρηματικό ποσό της συνδρομής και ολόκληρο το ποσό υπέρ του ΤΑΠΕΤ.
* Η συνδρομή ισχύει για ένα ημερολογιακό έτος. Δεν εγγράφονται συνδρομητές για μικρότερο χρονικό διάστημα.
* Η εγγραφή ή ανανέωση της συνδρομής πραγματοποιείται το αργότερο μέχρι την 31ην Δεκεμβρίου κάθε έτους.
* Αντίγραφα διπλοτύπων, ταχυδρομικές επιταγές και χρηματικά γράμμάτια δεν γίνονται δεκτά.

Οι υπηρεσίες εξυπηρέτησης των πολιτών λειτουργούν καθημερινά από 08.00΄ έως 13.00΄

ΑΠΟ ΤΟ ΕΘΝΙΚΟ ΤΥΠΟΓΡΑΦΕΙΟ